


**GRAĐEVINSKA PODRUČJA NASELJA
NASELJE SABORSKO - Kuselj**


MJERILO 1: 5 000

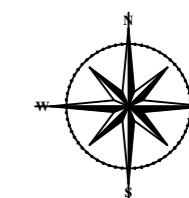

LEGENDA:

- GRANICA NACIONALNOG PARKA
- GRAĐEVINSKO PODRUČJE - IZGRAĐENI DIO
- GRAĐEVINSKO PODRUČJE - NEIZGRAĐENI DIO



REPUBLIKA HRVATSKA

Naziv prostornog plana:
PROSTORNI PLAN PODRUČJA POSEBNIH OBILJEŽJA NACIONALNOG PARKA "PLITVIČKA JEZERA"

Naziv kartografskog prikaza:
GRAĐEVINSKA PODRUČJA NASELJA - NASELJE KUSELJ

Broj kartografskog prikaza: **7.1** Mjerilo kartografskog prikaza: **1: 5 000**

Osnova za izradu Plana: Program prostornog uređenja Republike Hrvatske (NN br. 50/99 i 84/13); Zakon o prostornom uređenju (NN br. 153/13)

Odluka Hrvatskog sabora o donošenju Plana: (NN br. 49/2014.)

Javna rasprava: Vjesnik 28.05.2011., NN 30.05.2011.
 Ponovna JR: Jutarnji list 1.9.2012., NN 31.8.2012.
 Druga ponovna JR: Jutarnji list 27.9.2013., NN 25.9.2013.

Javni uvid održan:
 od 6.6.2011. do 6.7.2011.
 od 14.9.2012. do 28.9.2012.
 od 7.10.2013. do 21.10.2013.

Pečat tijela odgovornog za provođenje javne rasprave:

Odgovorna osoba za provođenje javne rasprave:

MINISTARSTVO GRADITELJSTVA I PROSTORNOGA UREĐENJA

MINISTARSTVO GRADITELJSTVA I PROSTORNOGA UREĐENJA

Ministrica: Anka Mrak Taritaš, dipl.ing.arh.

Pravna osoba/tijelo:

Pečat osobe/tijela:

Odgovorna osoba:

Nositelj izrade Plana:
MINISTARSTVO GRADITELJSTVA I PROSTORNOGA UREĐENJA

MP

Ministrica:
Anka Mrak Taritaš, dipl.ing.arh.

Stručni izradivač Plana:
URBANISTIČKI INSTITUT HRVATSKE d.o.o.
Ulica Frane Petrića 4, 10000 Zagreb



MP

Odgovorna osoba stručnog izradivača Plana:
mr.sc. Ninoslav Dusper, dipl.ing.arh.

U suradnji sa:
JAVNA USTANOVA
ZAVOD ZA PROSTORNO UREĐENJE LIČKO - SENJSKE ŽUPANIJE

MP

Ravnatelj JU Zavoda:
Stipe Mudrovčić, dipl.ing.građ.

MP

Koordinator izrade Plana:

Mirjana Turnšek, dipl.ing.arh.

URBANISTIČKI INSTITUT HRVATSKE d.o.o.
Ulica Frane Petrića 4, 10000 Zagreb

MP

Odgovorni voditelj izrade Plana:
mr.sc. Ninoslav Dusper, dipl.ing.arh.

Stručni tim u izradi Plana:

Urbanistički institut Hrvatske d.o.o.:
 Tamara Mihinjač Pleše, dipl.ing.arh.
 Vilma Stopfer, mag.ing.kraj.arh.
 Katarina Labar, dipl.ing.ur.kraj.
 Goranka Lisac Barbaroša, dipl.ing.arh.
 Barbara Klemar, dipl.ing.ur.kraj.

Nikica Blažević, dipl.ing.arh.
 Ina Korošec, dipl.ing.arh.
 Mladen Kardum, ing.građ.
 Dean Vučić, ing.geod.
 Laura Vitasović-Vojnić, dipl.ing.građ.
 Marija Babić, ing.građ.

Gordan Maček, dipl.ing.prom.
 Nataša Avakumović, dipl.ing.ur.kraj.
 Marijan Prus, dipl.iur.
 mr.sc. Rafaela Kovačević-Pašalić, dipl.ing.geog.
 Juraj Dusper, dipl.oec.

Koordinacija:

Mirjana Turnšek, dipl.ing.arh.
 Lidija Benšek Završki, dipl.ing.arh.
 Damir Bakliža, dipl.ing.arh.
 Ratimir Zimmermann, dipl.ing.arh.

Pečat Hrvatskog sabora:

MP


Predsjednik Hrvatskog sabora:

Josip Leko, dipl. pravnik

Istovjetnost ovog prostornog plana s izvornikom ovjerava:

Pečat Hrvatskog sabora:

MP

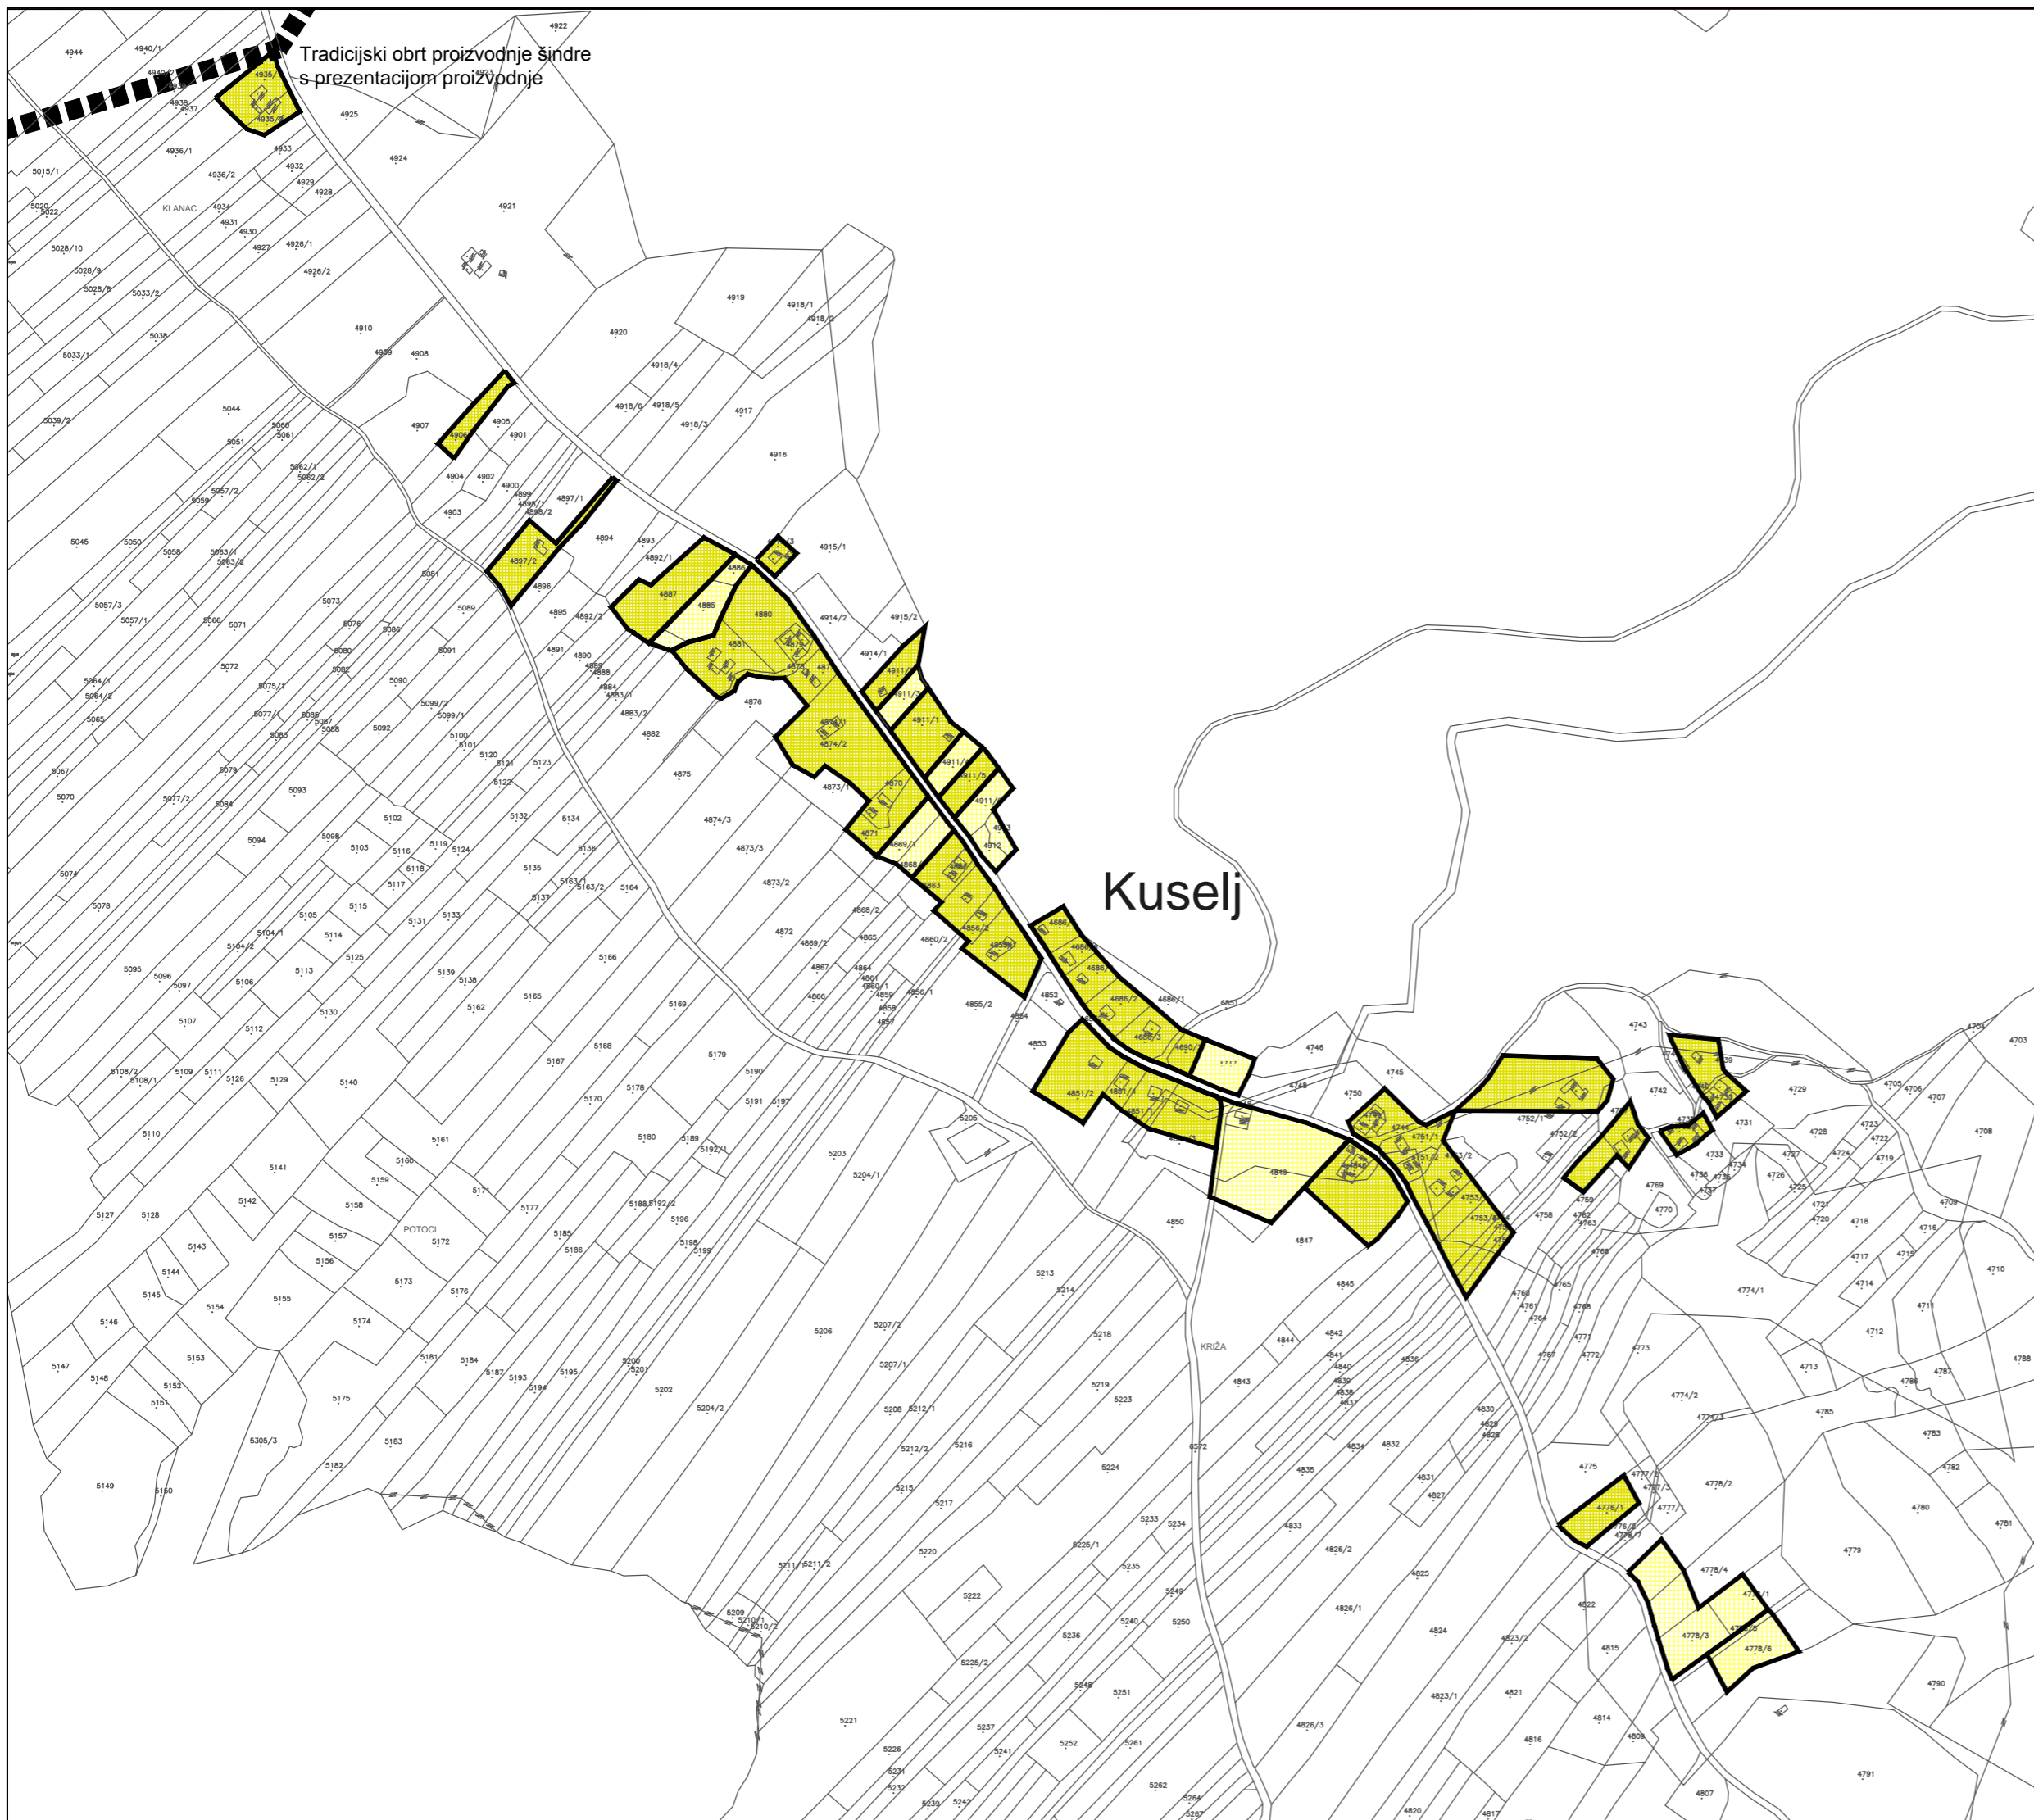

Tradicijski obrt proizvodnje šindre
s prezentacijom proizvodnje

Kuselj